


VISTA INTERIOR TABLERO 5735-PNL-2879  
ESCALA 1:10

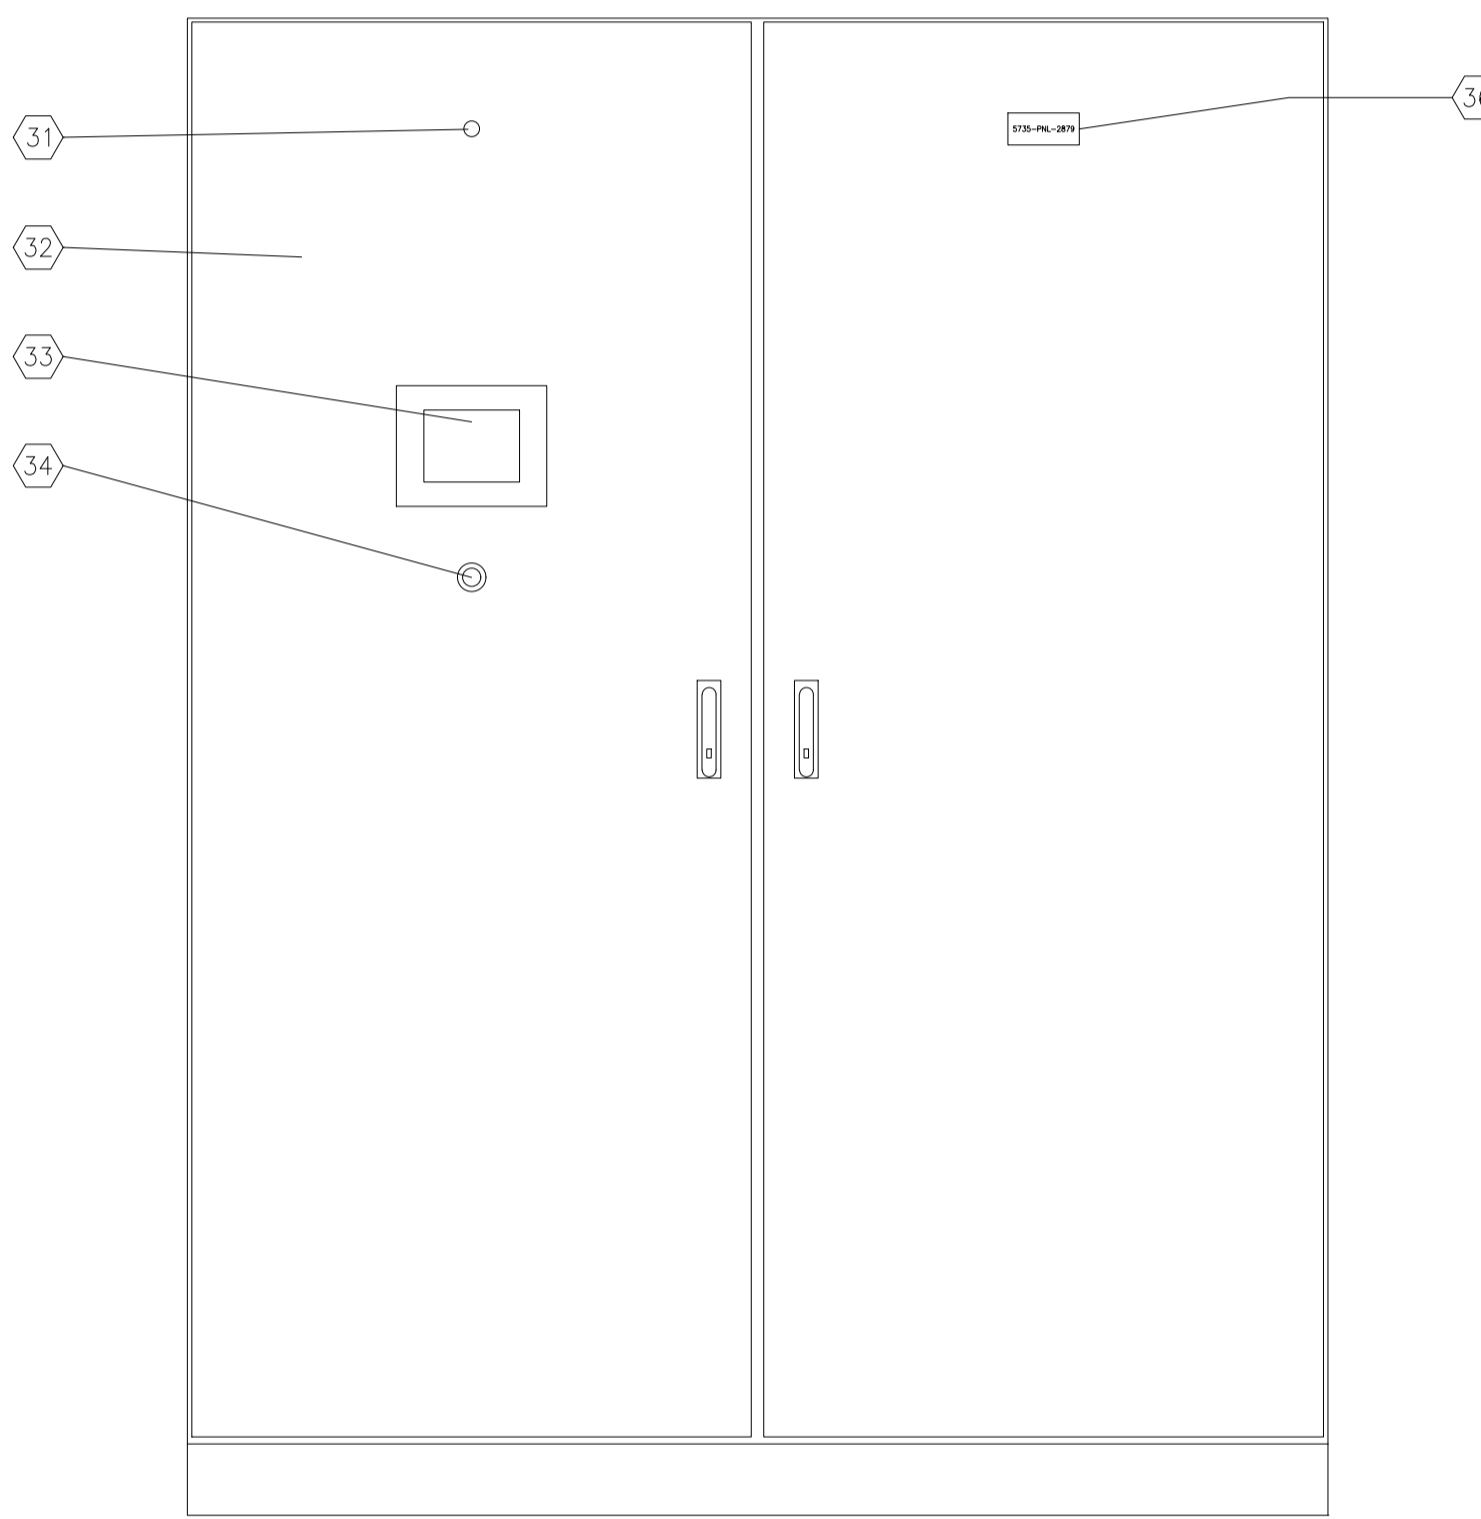

VISTA EXTERIOR TABLERO 5735-PNL-2879  
ESCALA 1:10

LISTADO DE COMPONENTES TABLERO 5735-PNL-2879				
ITEM	CANT.	UNID.	DESCRIPCIÓN	MARCA
1	2	C/U	Fuente de Poder ControlLogix (1756-PA72)	Allen Bradley
2	1	C/U	Unidad Procesamiento Central ControlLogix (1756-L73)	Allen Bradley
3	2	C/U	Módulo comunicación Ethernet (1756-EN21)	Allen Bradley
4	1	C/U	Módulo comunicación redundante Ethernet (1756-EN2TR)	Allen Bradley
5	9	C/U	Módulo 16 entradas digitales 120Vac ControlLogix (1756-IA16I)	Allen Bradley
6	5	C/U	Módulo 16 salidas digitales relé ControlLogix (1756-QW16I)	Allen Bradley
7	2	C/U	Módulo 16 entradas analógicas ControlLogix (1756-IF16)	Allen Bradley
8	1	C/U	Módulo 8 salidas analógicas ControlLogix (1756-OF8)	Allen Bradley
9	2	C/U	Chasis 13 módulos ControlLogix (1756-A13)	Allen Bradley
10	10	m	Canaleta ranurada gris 80x100x2000mm	Conoplast
11	29	C/U	Tope de borne	Wago
12	78	C/U	Borne con fusible 4mm <sup>2</sup> + Fusible vidrio 2A	Cabur
13	471	C/U	Borne conexión libre de mantenimiento 4mm <sup>2</sup>	Wago
14	32	C/U	Borne basculante con fusible libre de mantenimiento 4mm <sup>2</sup>	Wago
15	7	m	Riel DIN ranurado gris	LAAP Group
16	1	C/U	Barra aislada tierra instrumentación 12 tomas	Legrand
17	1	C/U	Interruptor Termomagnético - Corriente ruptura 10kA / curva-C 1x63A	Schneider
18	1	C/U	Seccionador fusible unipolar + Fusible 2A 10x38mm	Cabur
19	1	C/U	Barra repartidora tetrapolar 125A	Cabur
20	4	C/U	Interruptor Termomagnético - Corriente ruptura 10kA / curva-C 1x4A	Schneider
21	1	C/U	Interruptor Termomagnético - Corriente ruptura 10kA / curva-C 1x20A	Schneider
22	1	C/U	Switch industrial 10/100/1000T 16 puertos	Planet
23	1	C/U	Switch Stratix 6 puertos - 4 RJ-45 (1783-BMS06SGA)	Allen Bradley
24	1	C/U	Adaptador Riel DIN + Toma corriente 10A magic	Bticino
25	2	C/U	Interruptor Termomagnético - Corriente ruptura 10kA / curva-C 1x6A	Schneider
26	1	C/U	Fuente de poder entrada 120Vac / Salida 24Vdc - 10A	Wago
27	1	C/U	Fuente de poder entrada 120Vac / Salida 24Vdc - 240W (1606-XLS240E)	Allen Bradley
28	61	C/U	Relé escalonado bobina 120Vac	Wago
29	8	C/U	Interruptor Termomagnético - Corriente ruptura 10kA / curva-C 1x10A	Schneider
30	2	C/U	Placa de montaje acero inoxidable 730x1870mm	INDUMELEC
31	1	C/U	Luz piloto rojo 22mm	Eaton
32	1	C/U	Armario acero inoxidable NEMA 4X 1600x2100x600mm	INDUMELEC
33	1	C/U	HMI PanelView Plus 7" (2711PC-T7C21D8S)	Allen Bradley
34	1	C/U	Botonera tipo hongo con retorno 22mm rojo	Eaton
35	1	C/U	Barra toma tierra protección 18 tomas	Italweber
36	1	C/U	Identificador lamicoíd tablero fondo negro, letras blancas	Quevedo

DOCUMENTOS	REFERENCIAS	FECHA	REVISIONES	DIB	PIR	APR
		23-sep-2020	MODIFICA LO INDICADO	R.M.	E.F.	E.F.
		03-sep-2020	EMITIDO PARA APROBACION	R.M.	E.F.	E.F.
		30-jun-2020	EMITIDO PARA REVISION CLIENTE	R.M.	E.F.	E.F.
		15-jun-2020	EMITIDO PARA REVISION INTERNA	R.M.	E.F.	E.F.

NOTAS:

NOTAS



FORMATO A1	PROYECCION	ESCALA	REEMPLAZA AL PLANO	REEMPLAZADO POR PLANO	PIRNAS	FECHA	PIRMA
					PROY.	R. MONSALVES	23-sep-20
					DIB.	R. MONSALVES	23-sep-20
					REV.	E. FERRADA	23-sep-20
					PIRMA.	E. FERRADA	23-sep-20
					APR.	E. FERRADA	23-sep-20

SIMTECH - HYDROIONIC - ROBRICK	
LAYOUT TABLERO 5735-PNL-2879	PLANO ROBRICK N° PY-SQM-CL-038
AMPLIACION PLANTA CARBONATO DE LITIO FASE I 180	PLANO SIMTECH N° PC-180-2004-5735-PL-600-038
SISTEMA DE INTERCAMBIO IONIC SOLUCION DE LITIO	